

1


2

D

C

B

A

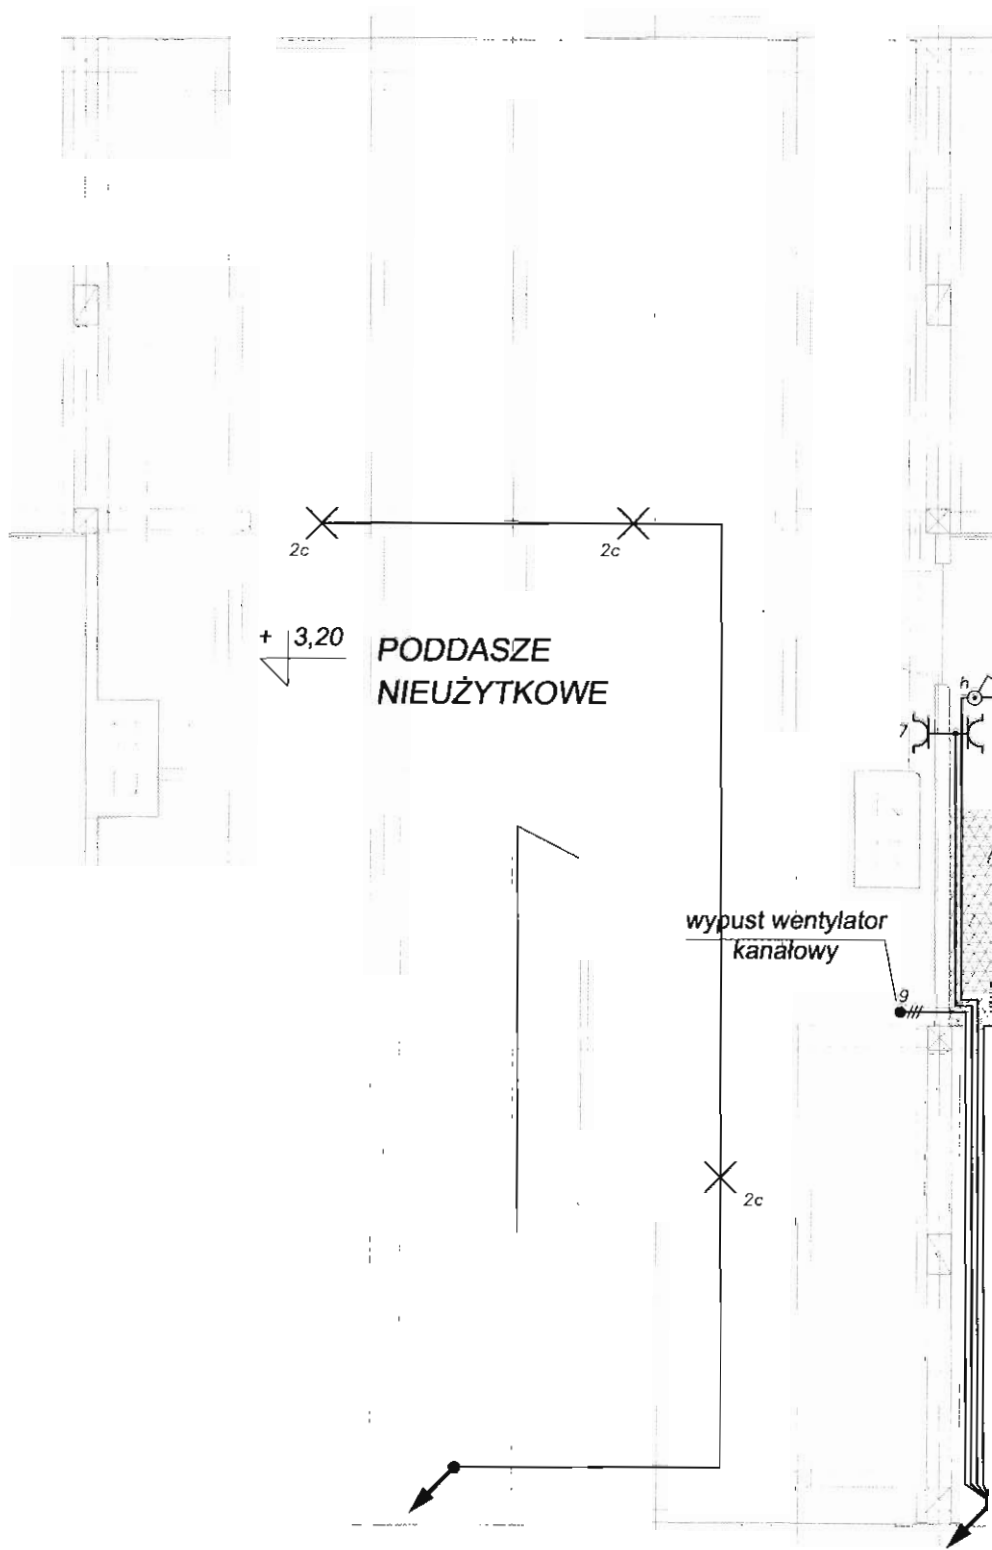

— tablica rozdzielcza

⊗ oprawa typu downlight, BERYL M 22

⊠ oprawa kasetonowa, AGAT T5

⊗ wypust oświetleniowy

⊗ wypust oświetleniowy, ścienny pod oprawę bryzgoszczelną

⊗ gniazdo wtykowe 10/16A, 250V, p/t, IP20

⊗ gniazdo wtykowe hermetyczne 10/16A, 250V, p/t, IP44

⊗ łącznik jednobiegunowy, 10A, 250V, p/t, IP20

⊗ łącznik jednobiegunowy hermetyczny, 10A, 250V, p/t, IP44

⊗ łącznik świecznikowy, 10A, 250V, p/t, IP20

⊗ łącznik "świecznikowy" hermetyczny, 10A, 250V, p/t, IP44

⊗ wypust zasilający 1-faz.

⊗ wypust zasilający 3-faz.

3,1a numer obwodu, przynależność do łącznika

— instalacja oświetlenia i gniazda

— YDYzo 3(5)x1,5mm² lub YI

⚡ płony elektryczny

1

2