


ZESTAWIENIE POMIESZCZEŃ:

Numer	Nazwa	Pow. (m <sup>2</sup> )
1.01	HOL	10,24
1.02	TOALETA	2,89
1.03	SALA	16,12
1.04	SALA	47,97
1.05	KLATKA SCHOOWA	2,92
<b>RAZEM</b>		80,14

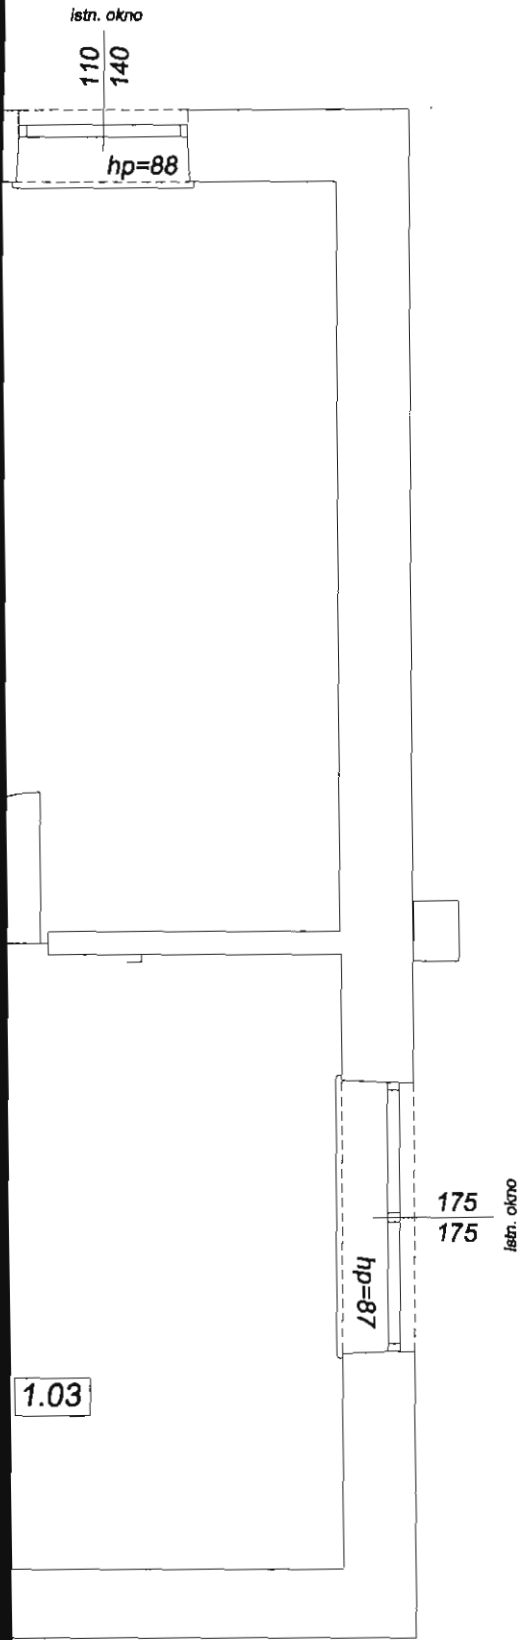

LEGENDA:

- przewód wody zimnej
- przewód wody ciepłej
- przewód wody na cele p.poż.
- przewód kanalizacji sanitarnej
- pion kanalizacji sanitarnej
- hydrant

<p style="font-size: 8px; margin: 0;">                 Biuro Projektowe                  32-400 Alwernia                  ul. Włocławka 1                  tel./fax 00 48 12 272 07 10                  E-mail: biuro@pkprojekt.pl             </p>	Obiekt:	PRZEBUDOWA WNEŹRZA PARTERU BUDYNKU WRAZ Z WEWNĘTRZNĄ INFRASTRUKTURĄ TECHNICZNĄ, NA DZIAŁCE NR 620/1 W MIEJSCOWOŚCI REGULICE, GMINA ALWERNIA, POWIAT CHRZANÓW		
	Inwestor:	URZĄD GMINY W ALWERNI UL. ZBIGNIEWA GĘSIKÓWSKIEGO 7,32-566 ALWERNIA		
	Tytuł:	INSTALACJA WOD-KAN RZUT PARTERU	Nr rys.:	1
	Projektował:	mgr inż GRZEGORZ FUNEK nr ewid.upr.MAP/0257/POOS/04	Format:	A3
	Opracowała:	mgr inż.MONIKA KOPCIUCH	Skala:	1:50
		Data:	maj 2010	