


Do wyrzutni dachowej
DN100

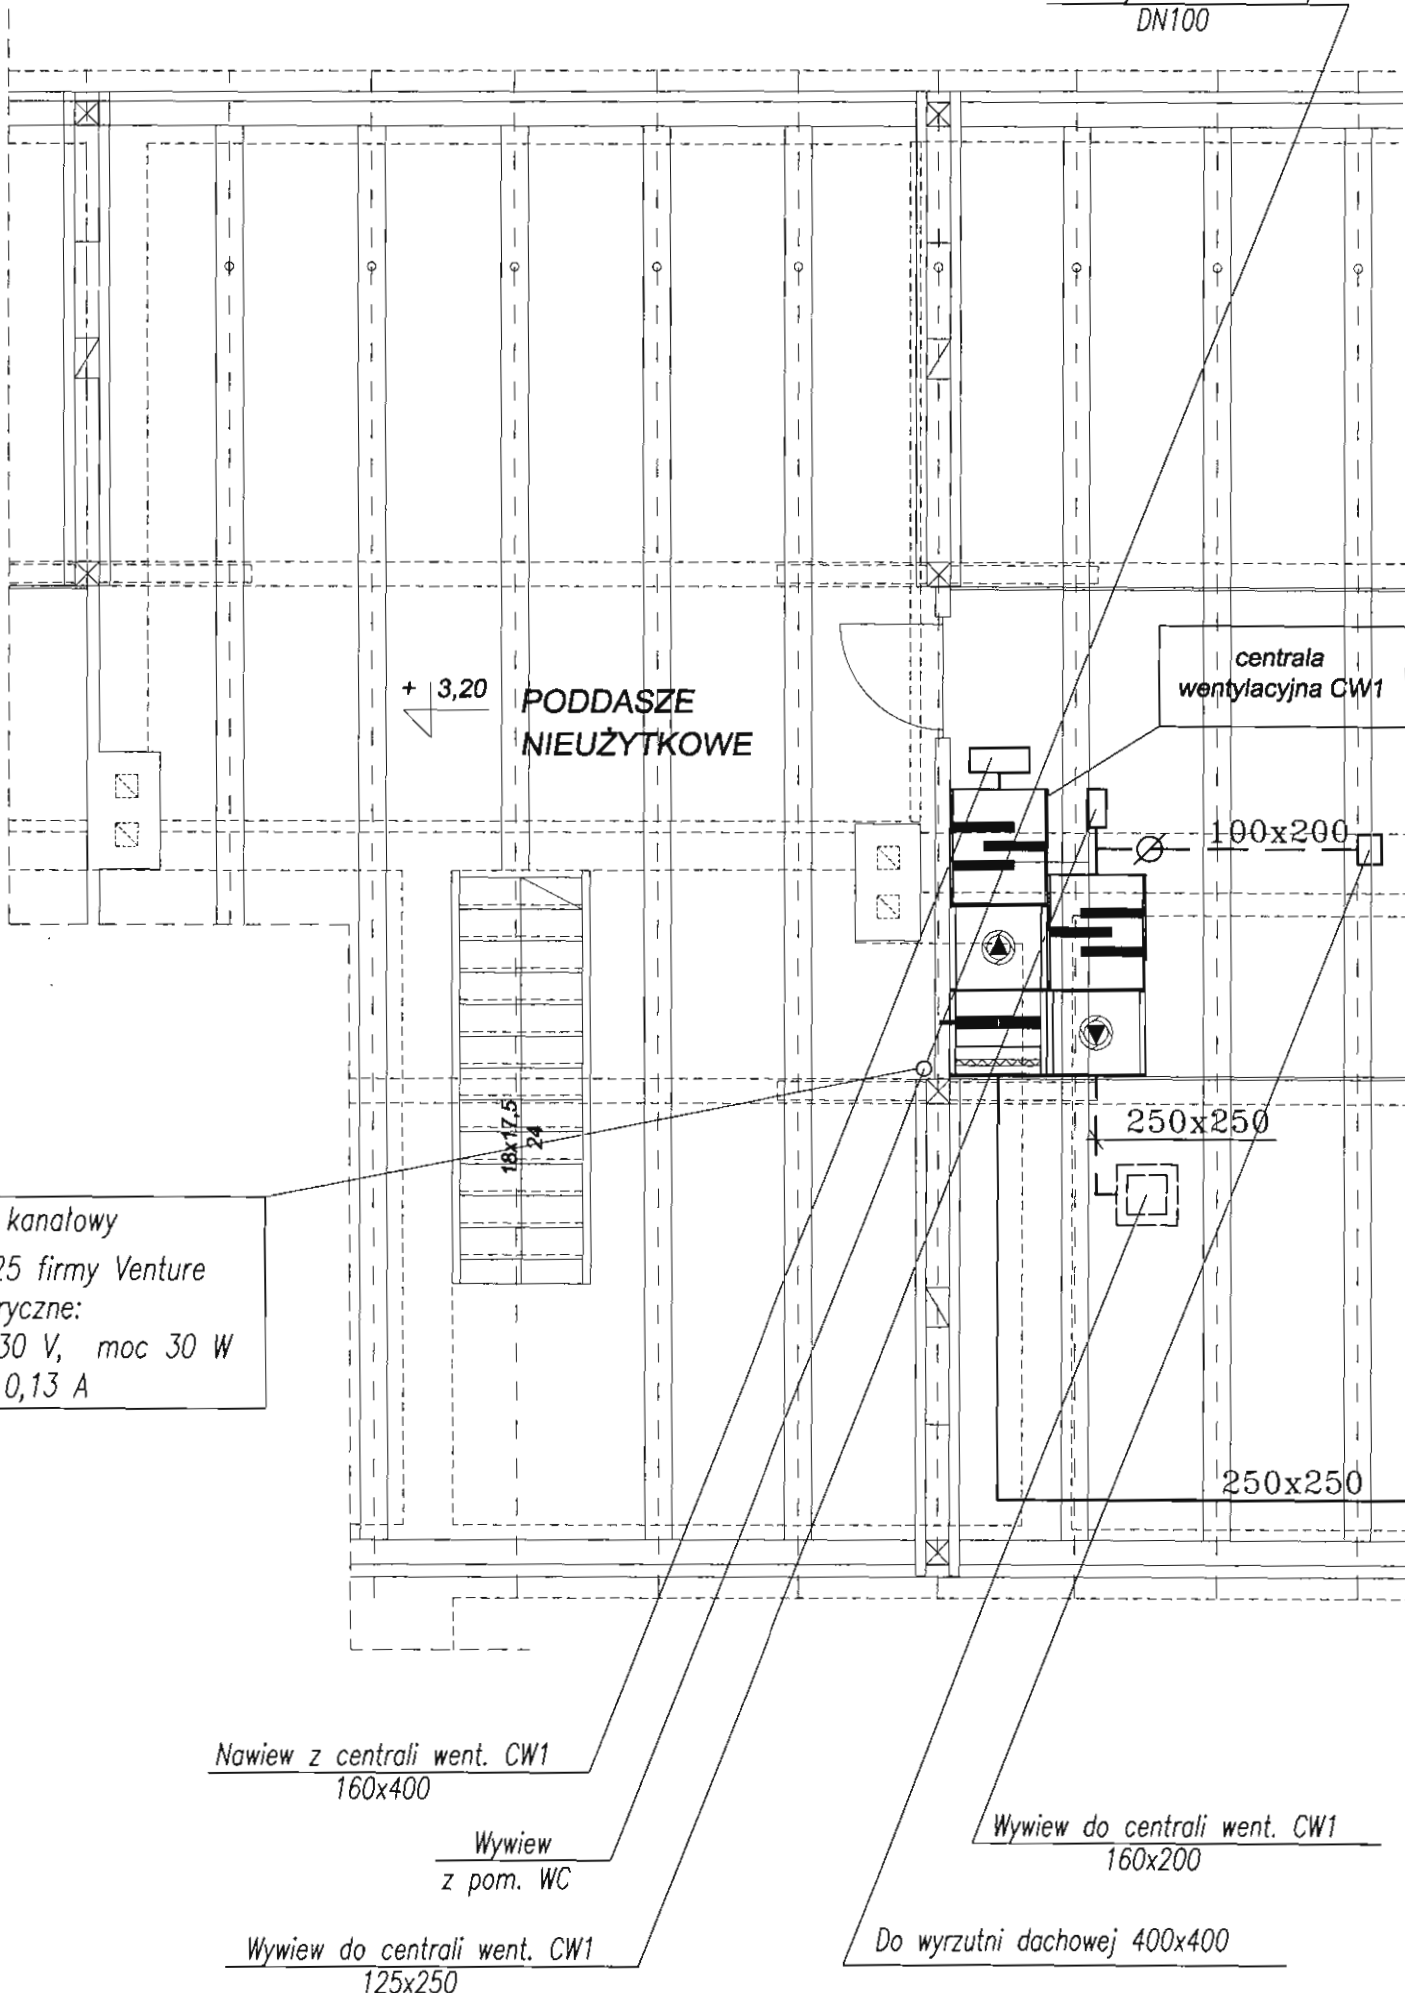

centrala wentylacyjna CW1

+ 3,20
PODDASZE
NIEUŻYTKOWE

Wentylator kanałowy
TD-350/125 firmy Venture
dane elektryczne:
napięcie 230 V, moc 30 W
natężenie: 0,13 A

100x200

250x250

250x250

Nawiew z centrali went. CW1
160x400

Wywiew
z pom. WC

Wywiew do centrali went. CW1
125x250

Wywiew do centrali went. CW1
160x200

Do wyrzutni dachowej 400x400